


**RADA GMINY
STUDZIENCE**

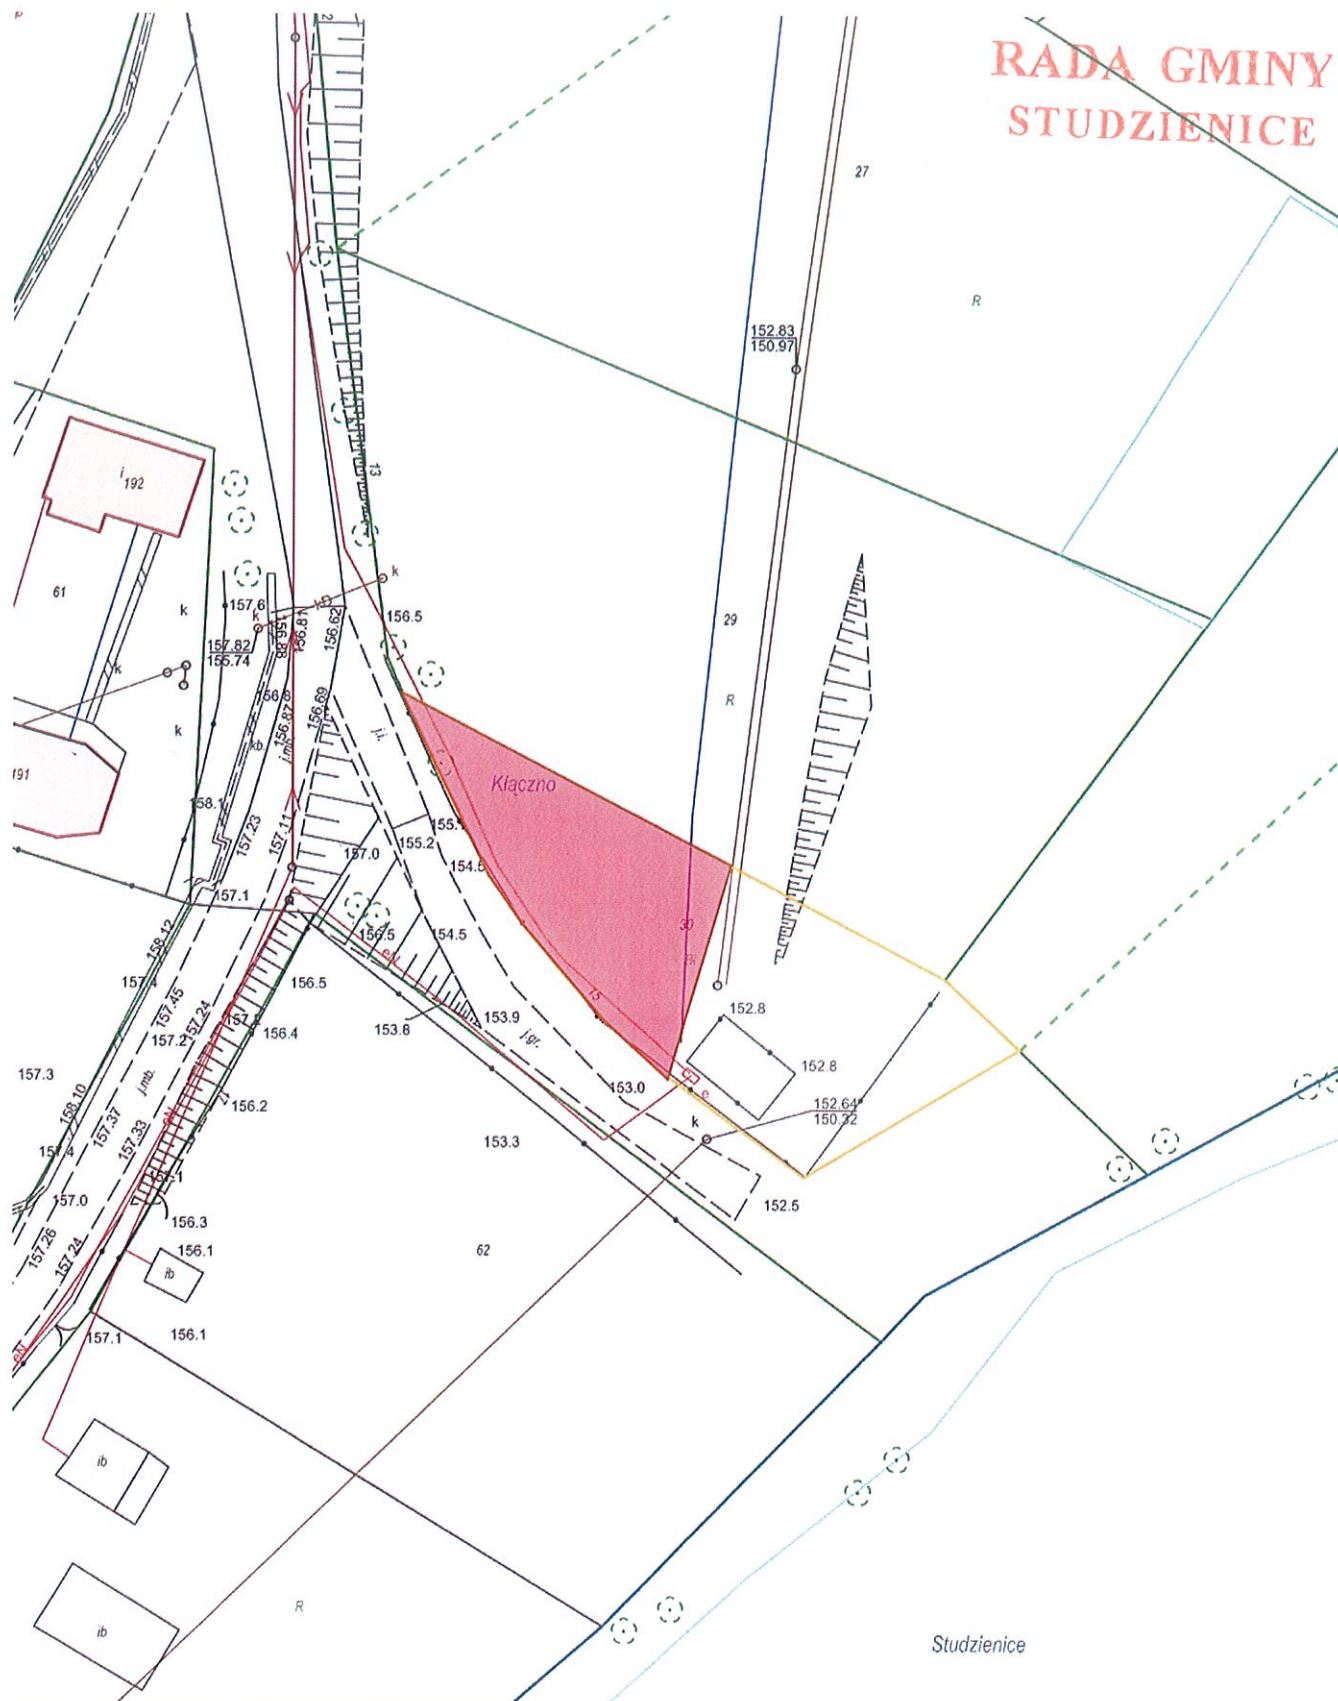

ZAŁĄCZNIK NR 1 DO UCHWAŁY

Nr XLVIII/420/2024

RADY GMINY STUDZIENCE

z dnia 25 kwietnia 2024 r.

obręb: KŁACZNO

cz. dz. nr 30 o pow. 0,0100 ha

**PRZEWODNICZĄCY
Rady Gminy**

mgr Piotr Portak