


RADA GMINY STUDZIENCE

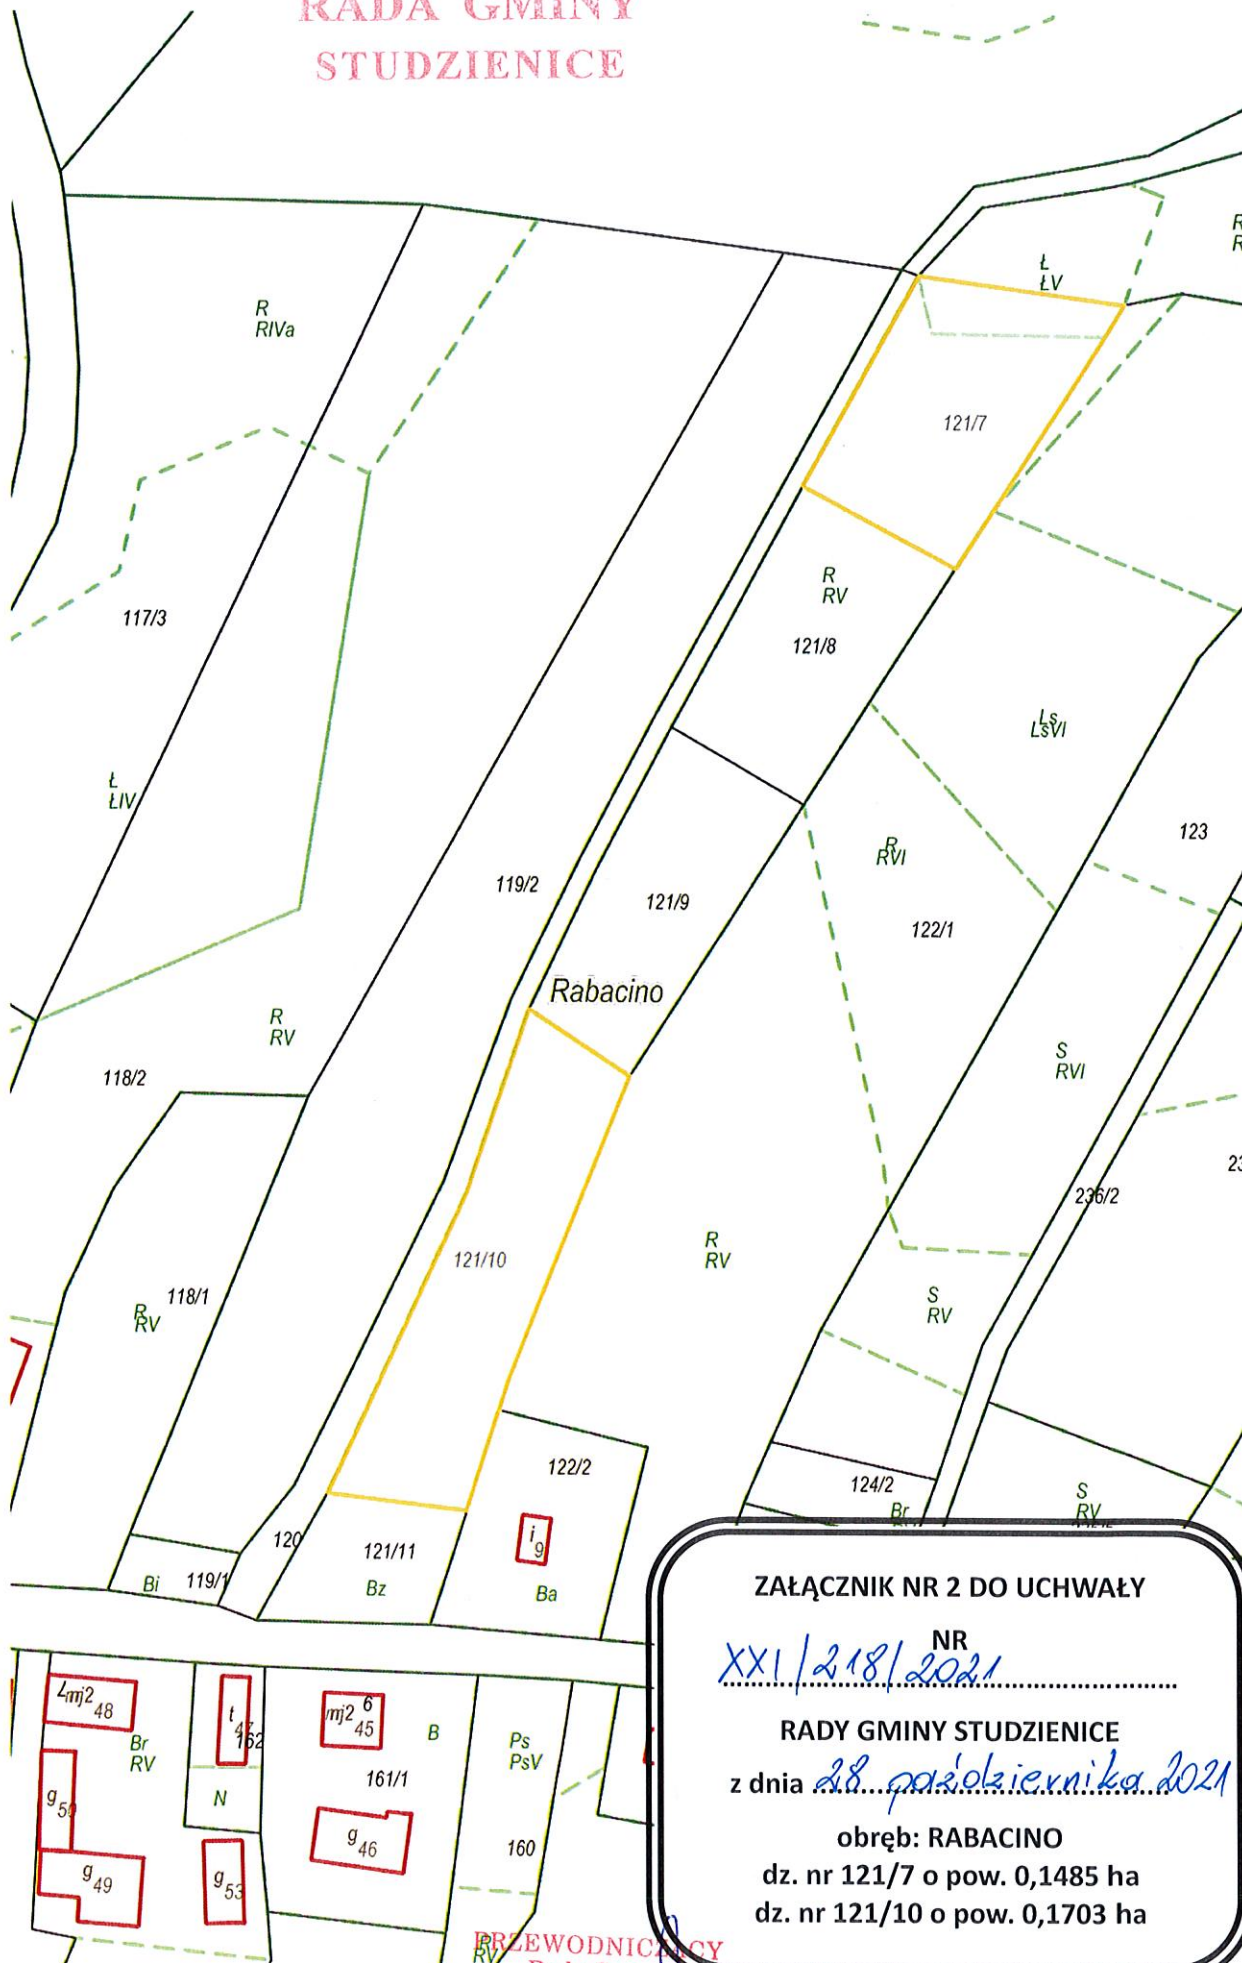

ZAŁĄCZNIK NR 2 DO UCHWAŁY

NR
XXI/218/2021

RADY GMINY STUDZIENCE
z dnia 28 października 2021

obręb: RABACINO
dz. nr 121/7 o pow. 0,1485 ha
dz. nr 121/10 o pow. 0,1703 ha

PRZEWODNICZY
Rady Gminy

mgr Piotr Pirlak