


**RADA GMINY  
STUDZIENCE**

ZAŁĄCZNIK NR 4 DO UCHWAŁY  
NR XXI/218/2021

RADY GMINY STUDZIENCE  
z dnia 28 października 2021

obręb: STUDZIENCE  
cz. dz. nr 272/4 o pow. 50 m<sup>2</sup>

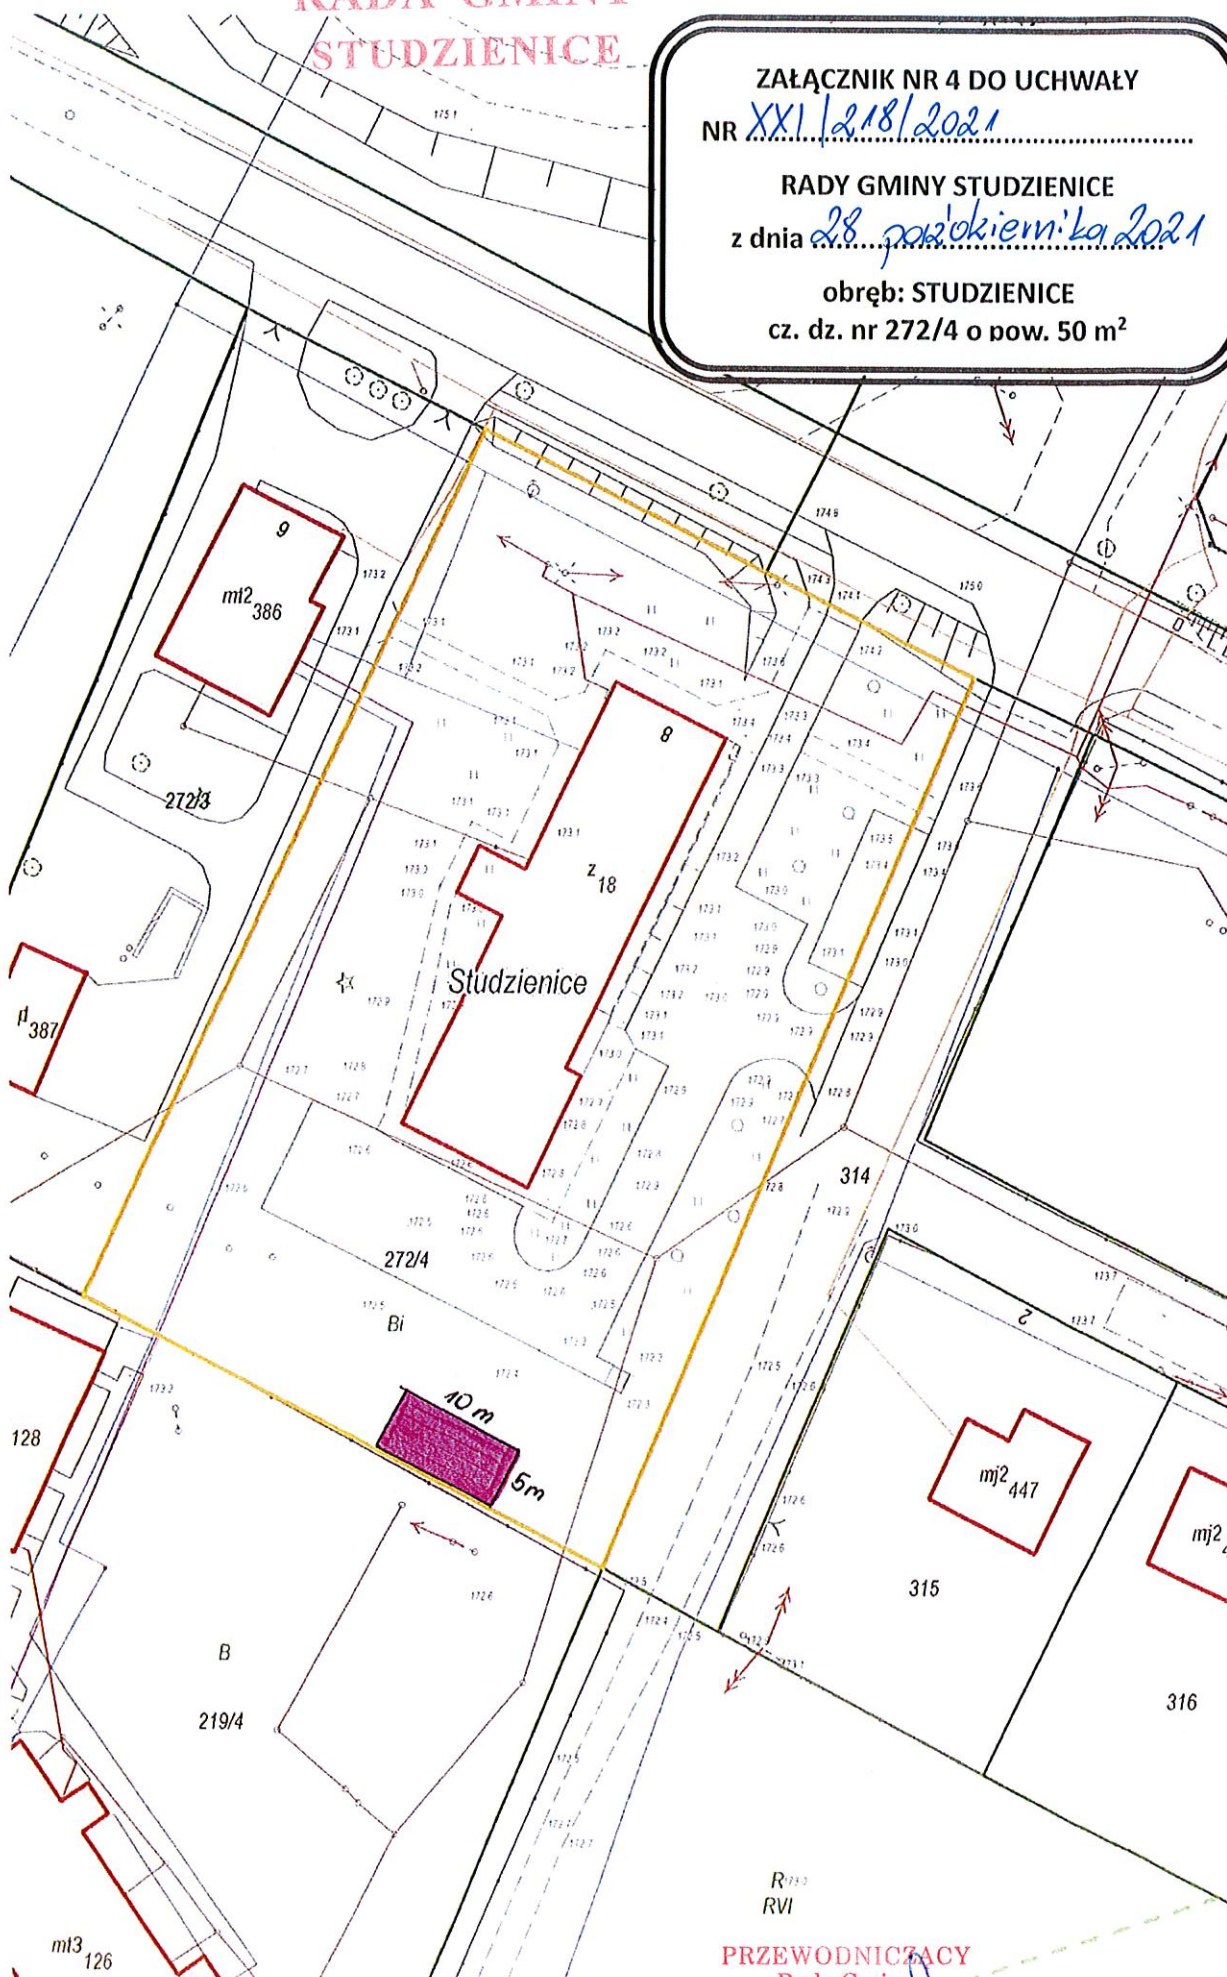

R-19.0  
RVI

PRZEWODNICZĄCY  
Rady Gminy

*mgr Piotr Pordak*