


**RADA GMINY
STUDZIENCE**

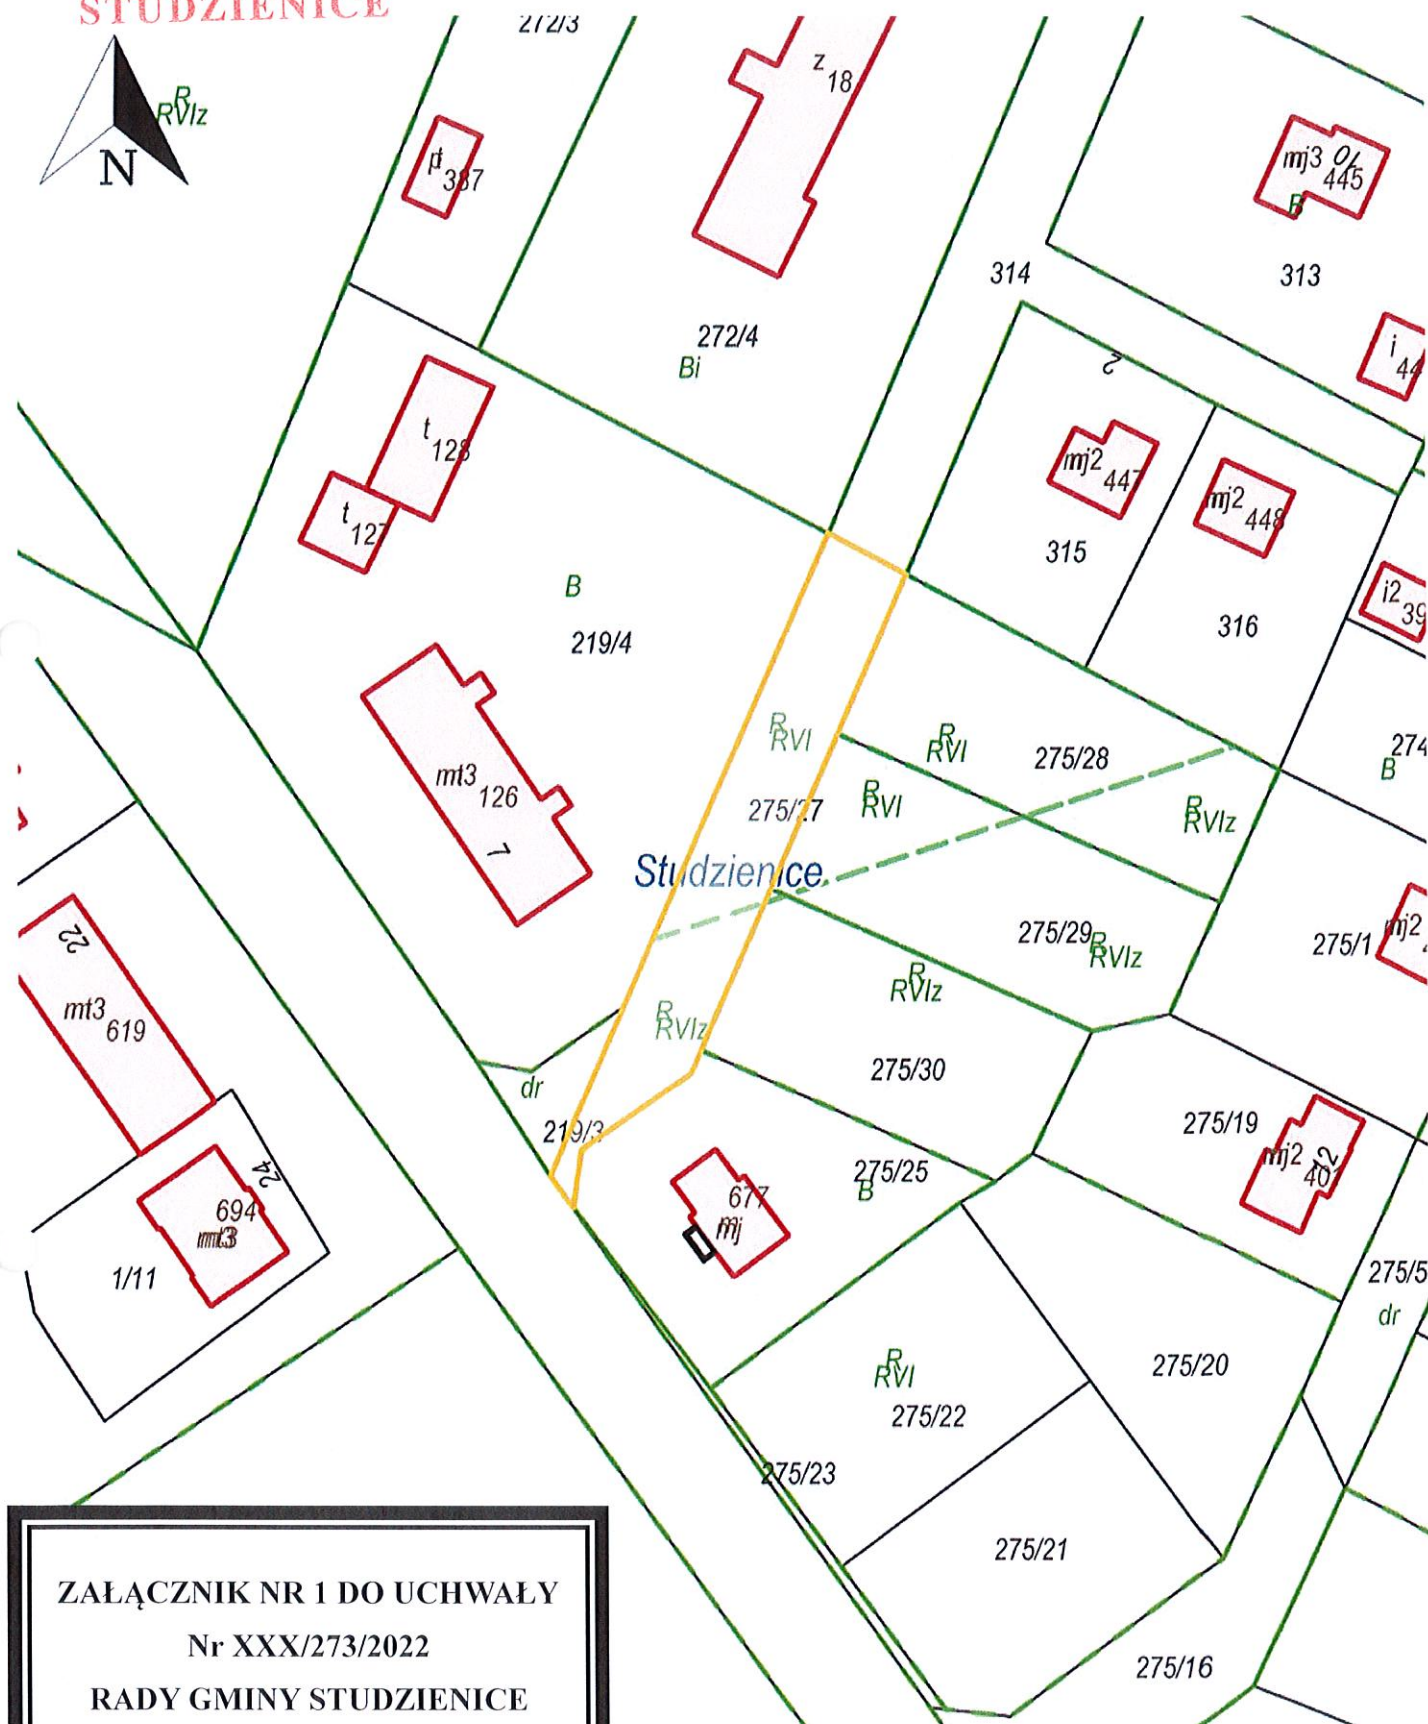

ZAŁĄCZNIK NR 1 DO UCHWAŁY
Nr XXX/273/2022
RADY GMINY STUDZIENCE
z dnia 26 sierpnia 2022 r.
obręb: STUDZIENCE
dz. nr 275/27 o pow. 0,0865 ha

PRZEWODNICZĄCY
Rady Gminy

mgr Piotr Parlak