


**RADA GMINY
STUDZIENCE**

Działka nr 244/3 Studzienice

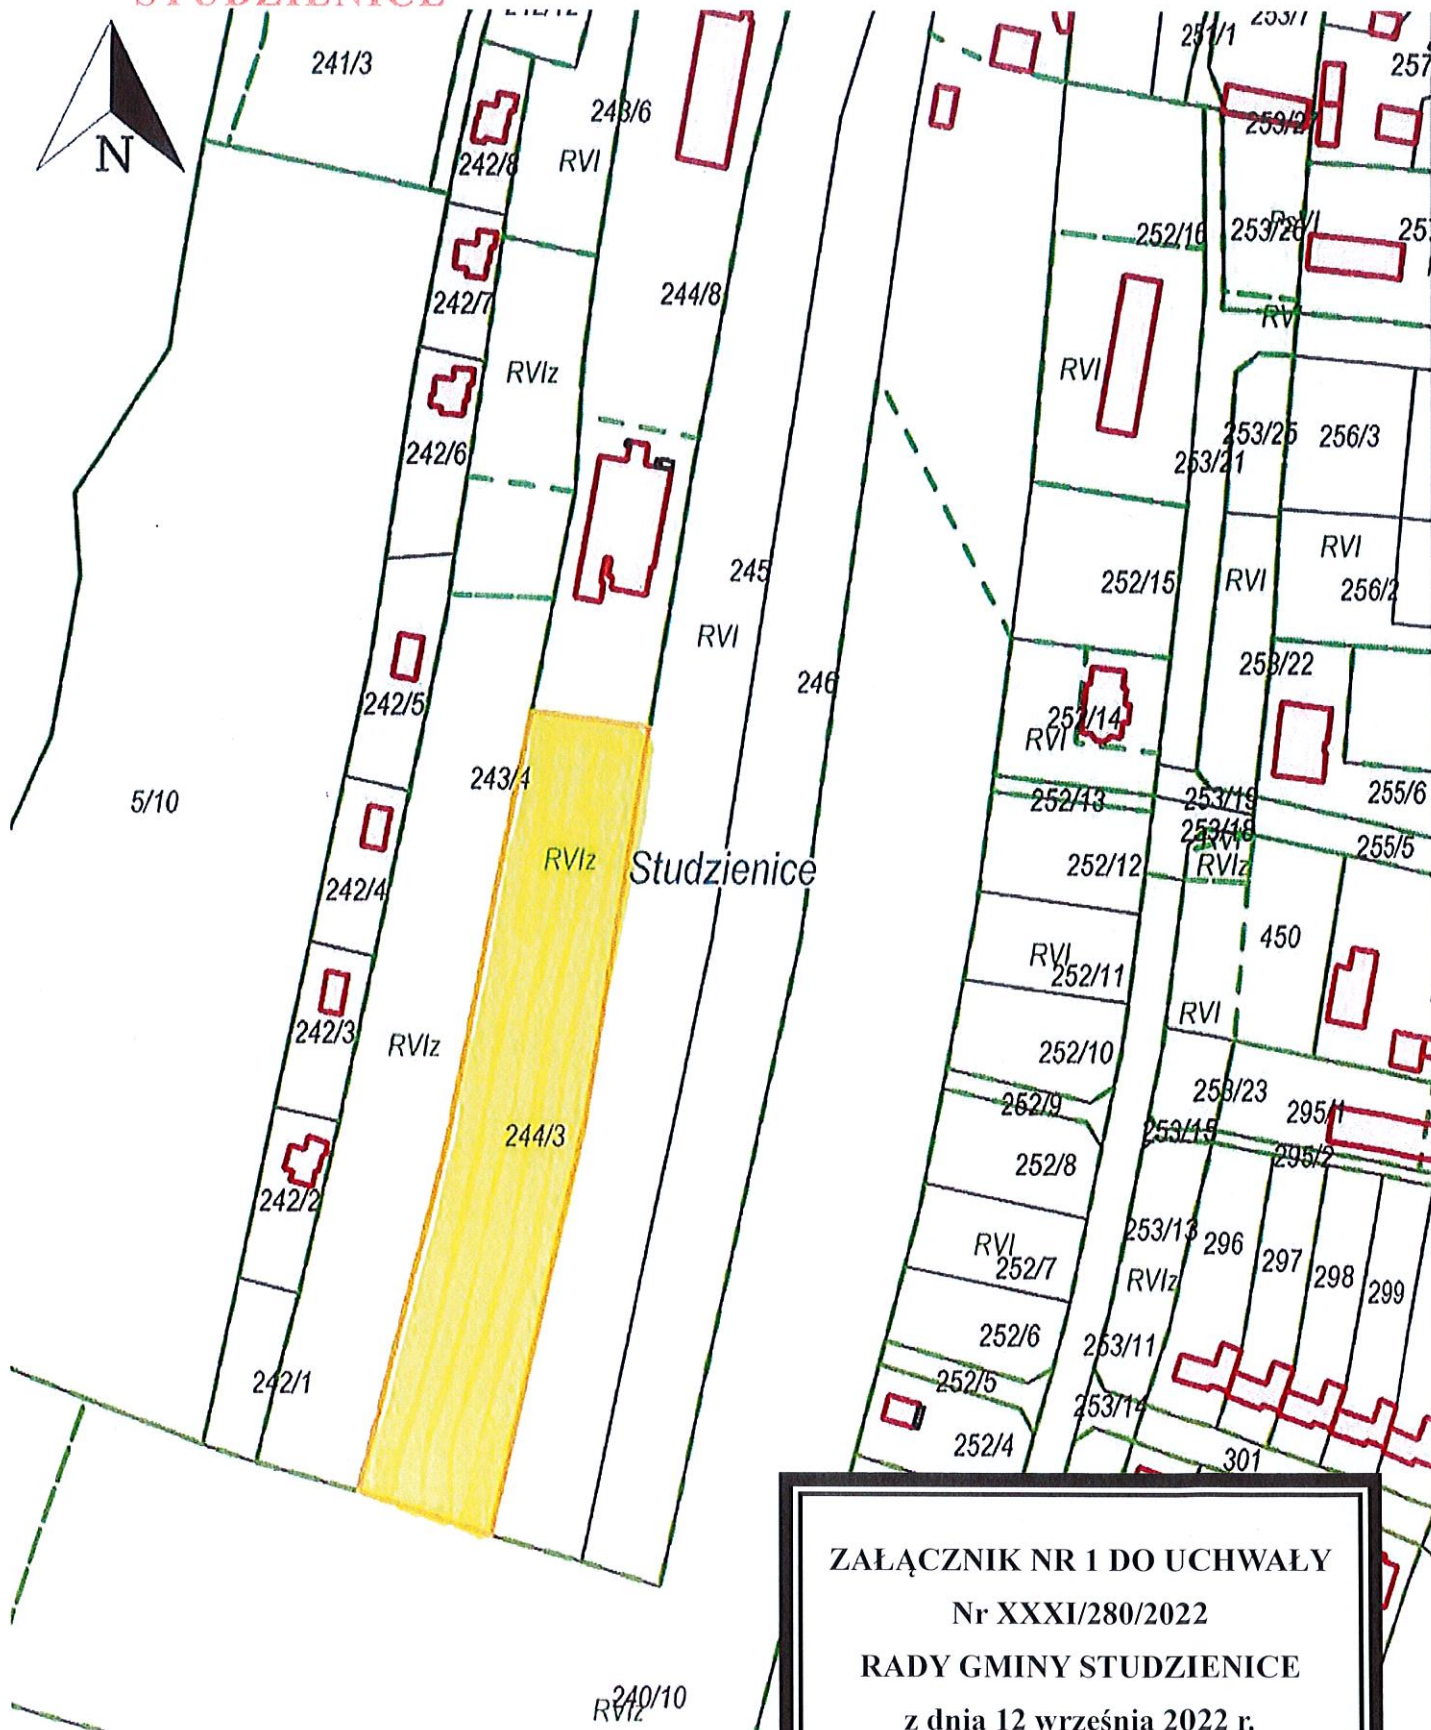

ZAŁĄCZNIK NR 1 DO UCHWAŁY
Nr XXXI/280/2022
RADY GMINY STUDZIENCE
z dnia 12 września 2022 r.
obręb: STUDZIENCE
dz. nr 244/3 o pow. 0,6493 ha

Wydruk w skali 1:2000

PRZEWODNICZĄCY
Rady Gminy

mgr Piotr Parlak