


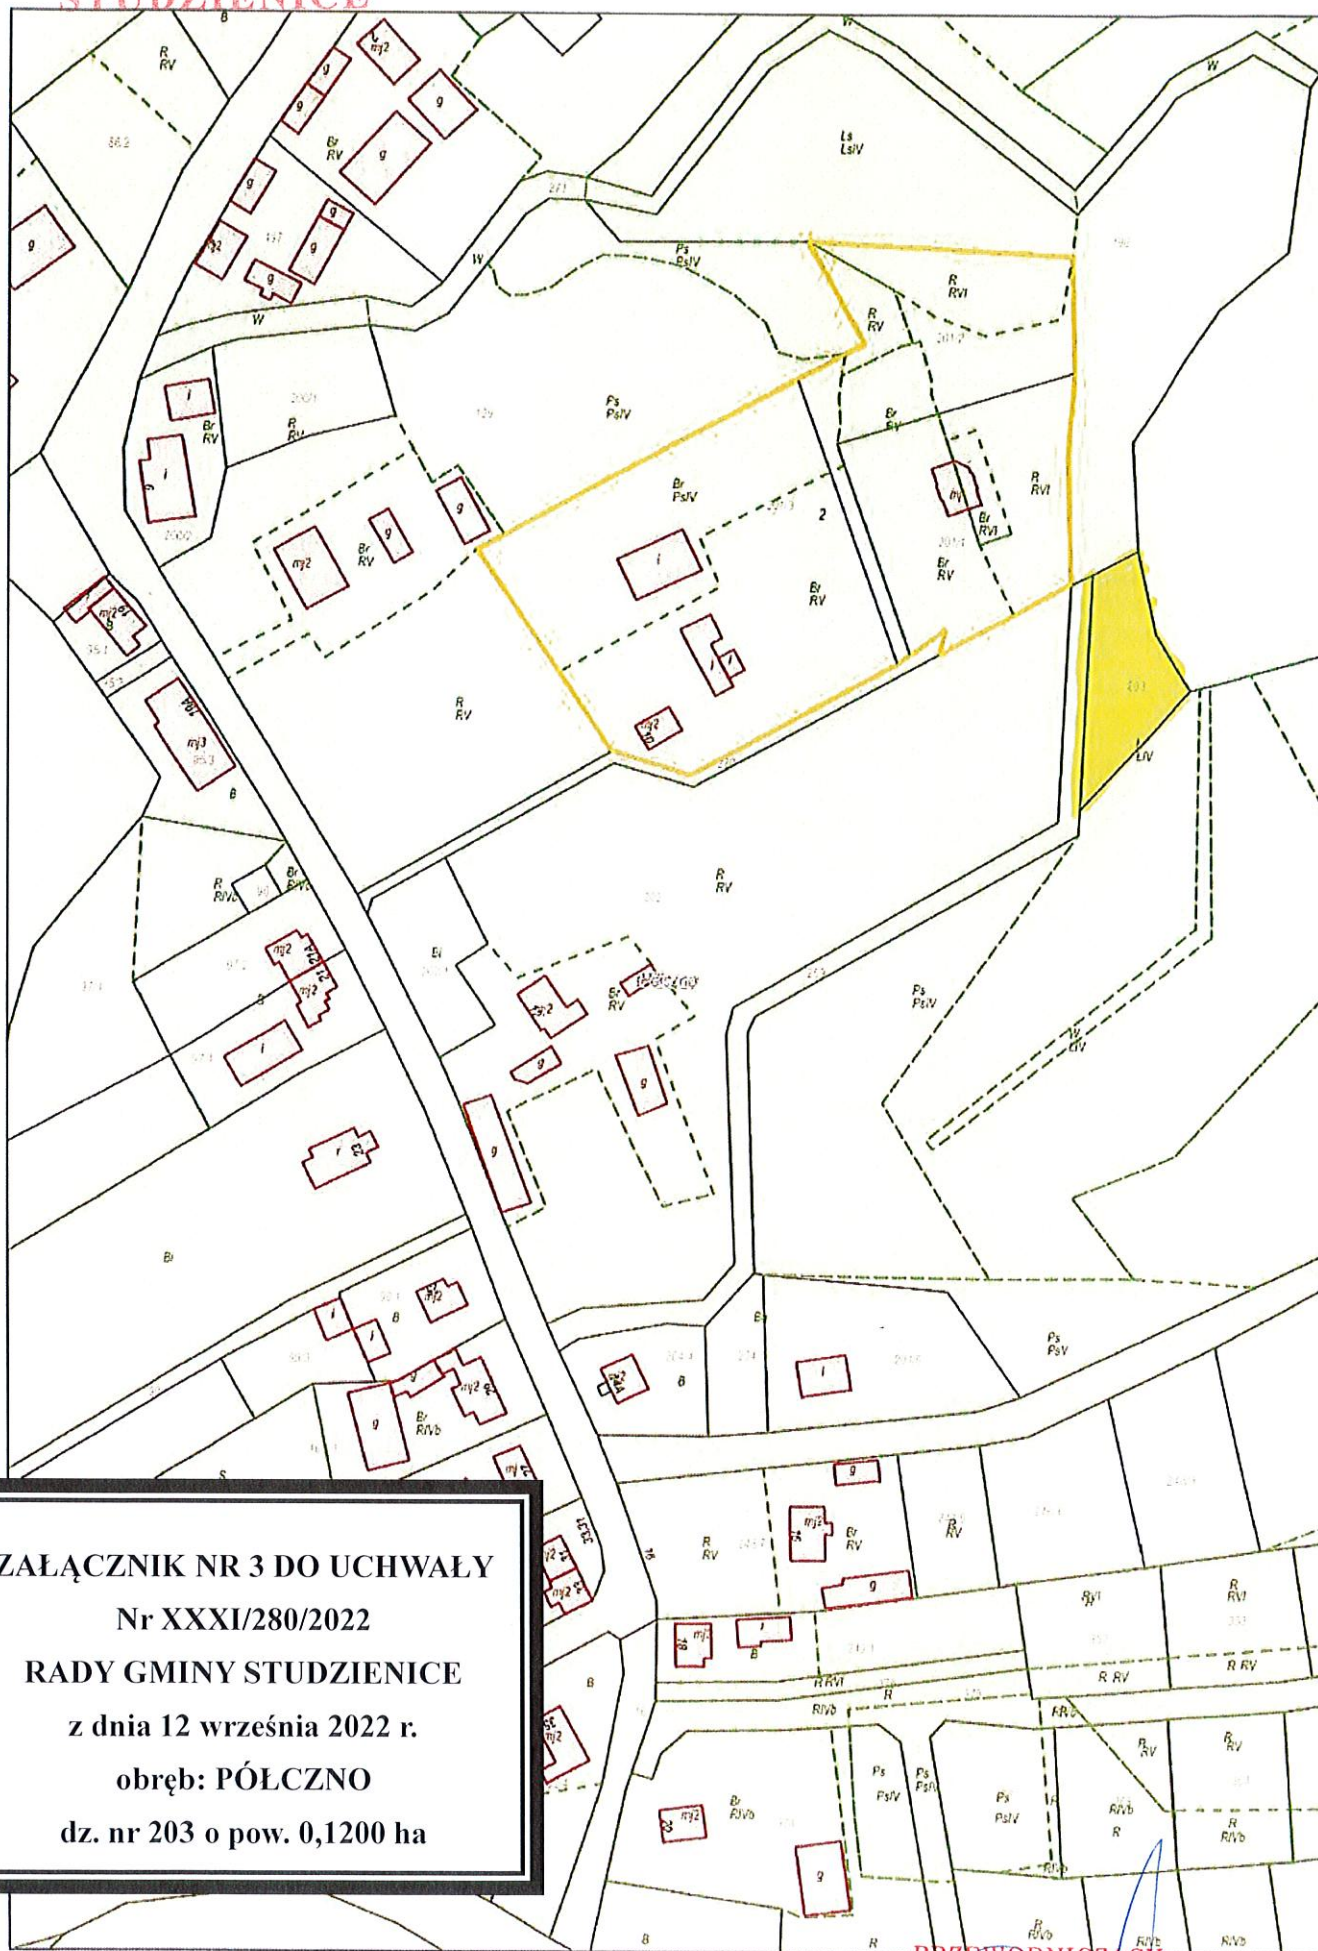

**ZALĄCZNIK NR 3 DO UCHWAŁY
Nr XXXI/280/2022
RADY GMINY STUDZIENCE
z dnia 12 września 2022 r.
obręb: PÓLCZO
dz. nr 203 o pow. 0,1200 ha**