


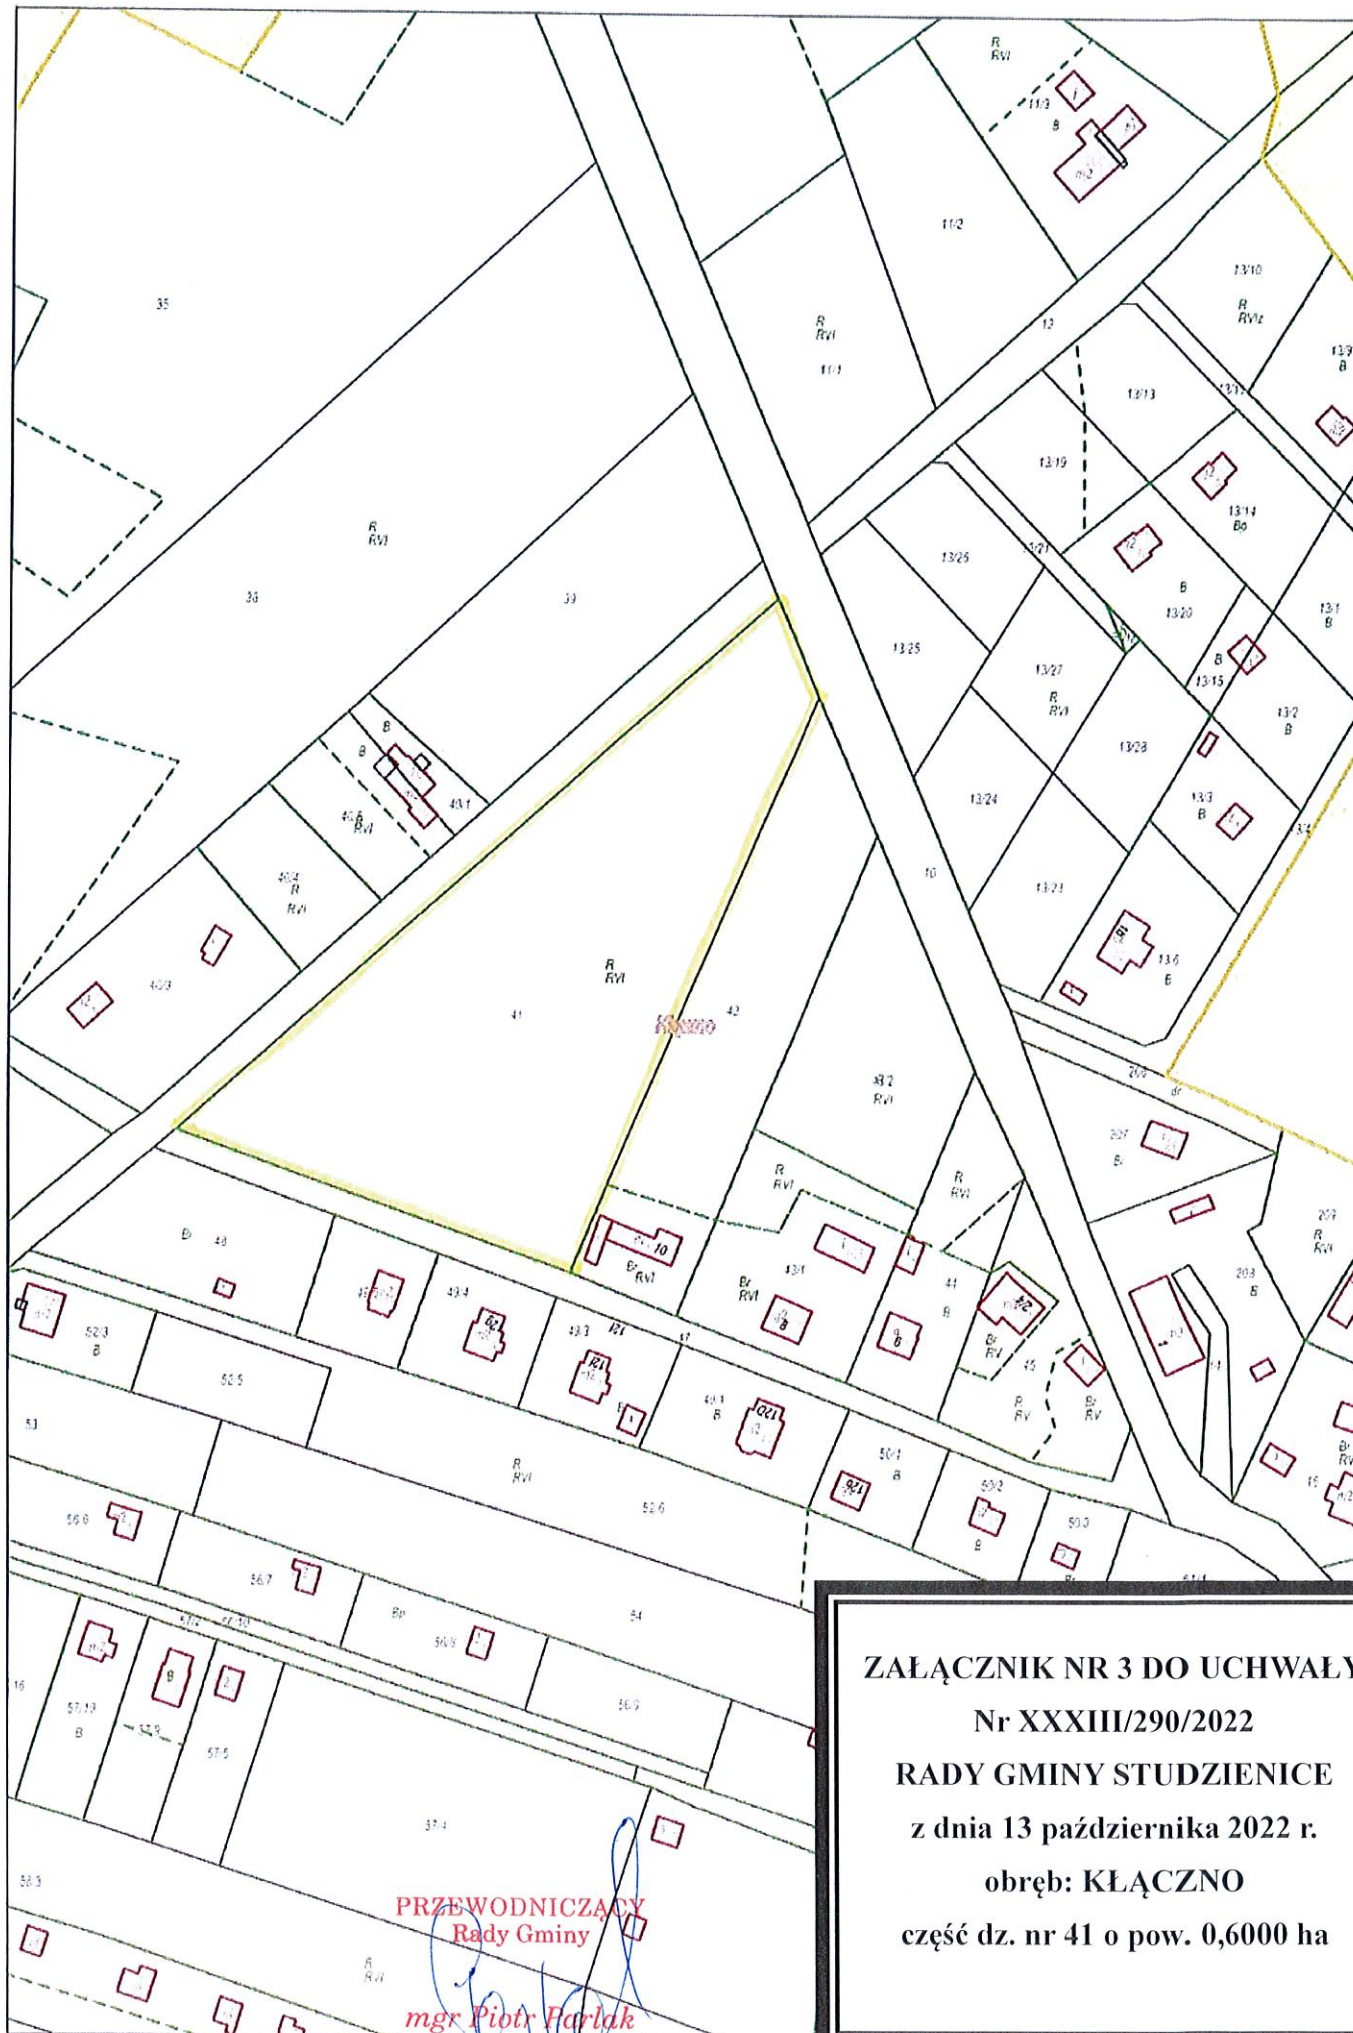

ZAŁĄCZNIK NR 3 DO UCHWAŁY
Nr XXXIII/290/2022
RADY GMINY STUDZHENICE
z dnia 13 października 2022 r.
obręb: KŁĘCZNO
część dz. nr 41 o pow. 0,6000 ha