


**RADA GMINY
STUDZIENICE**

skala 1:2000, wydruk ma charakter poglądowy.

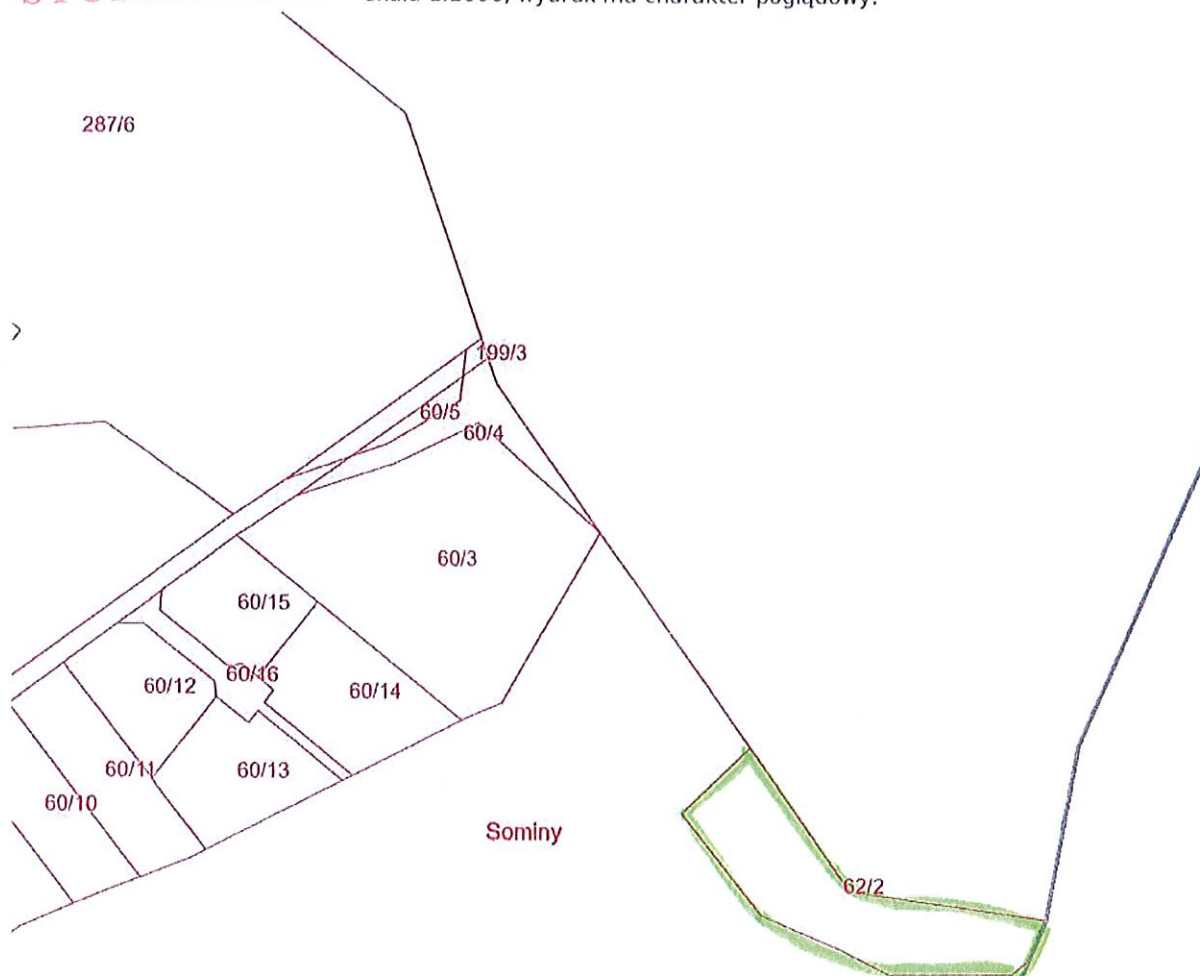

**ZAŁĄCZNIK NR 1 DO UCHWAŁY
Nr XXXIV/303/2022
RADY GMINY STUDZIENICE
z dnia 17 listopada 2022 r.
obręb: SOMINY
dz. nr 62/2 o pow. 0,2600 ha**

**PRZEWODNICZĄCY
Rady Gminy**

mgr Piotr Parla

0 20 40 60m