


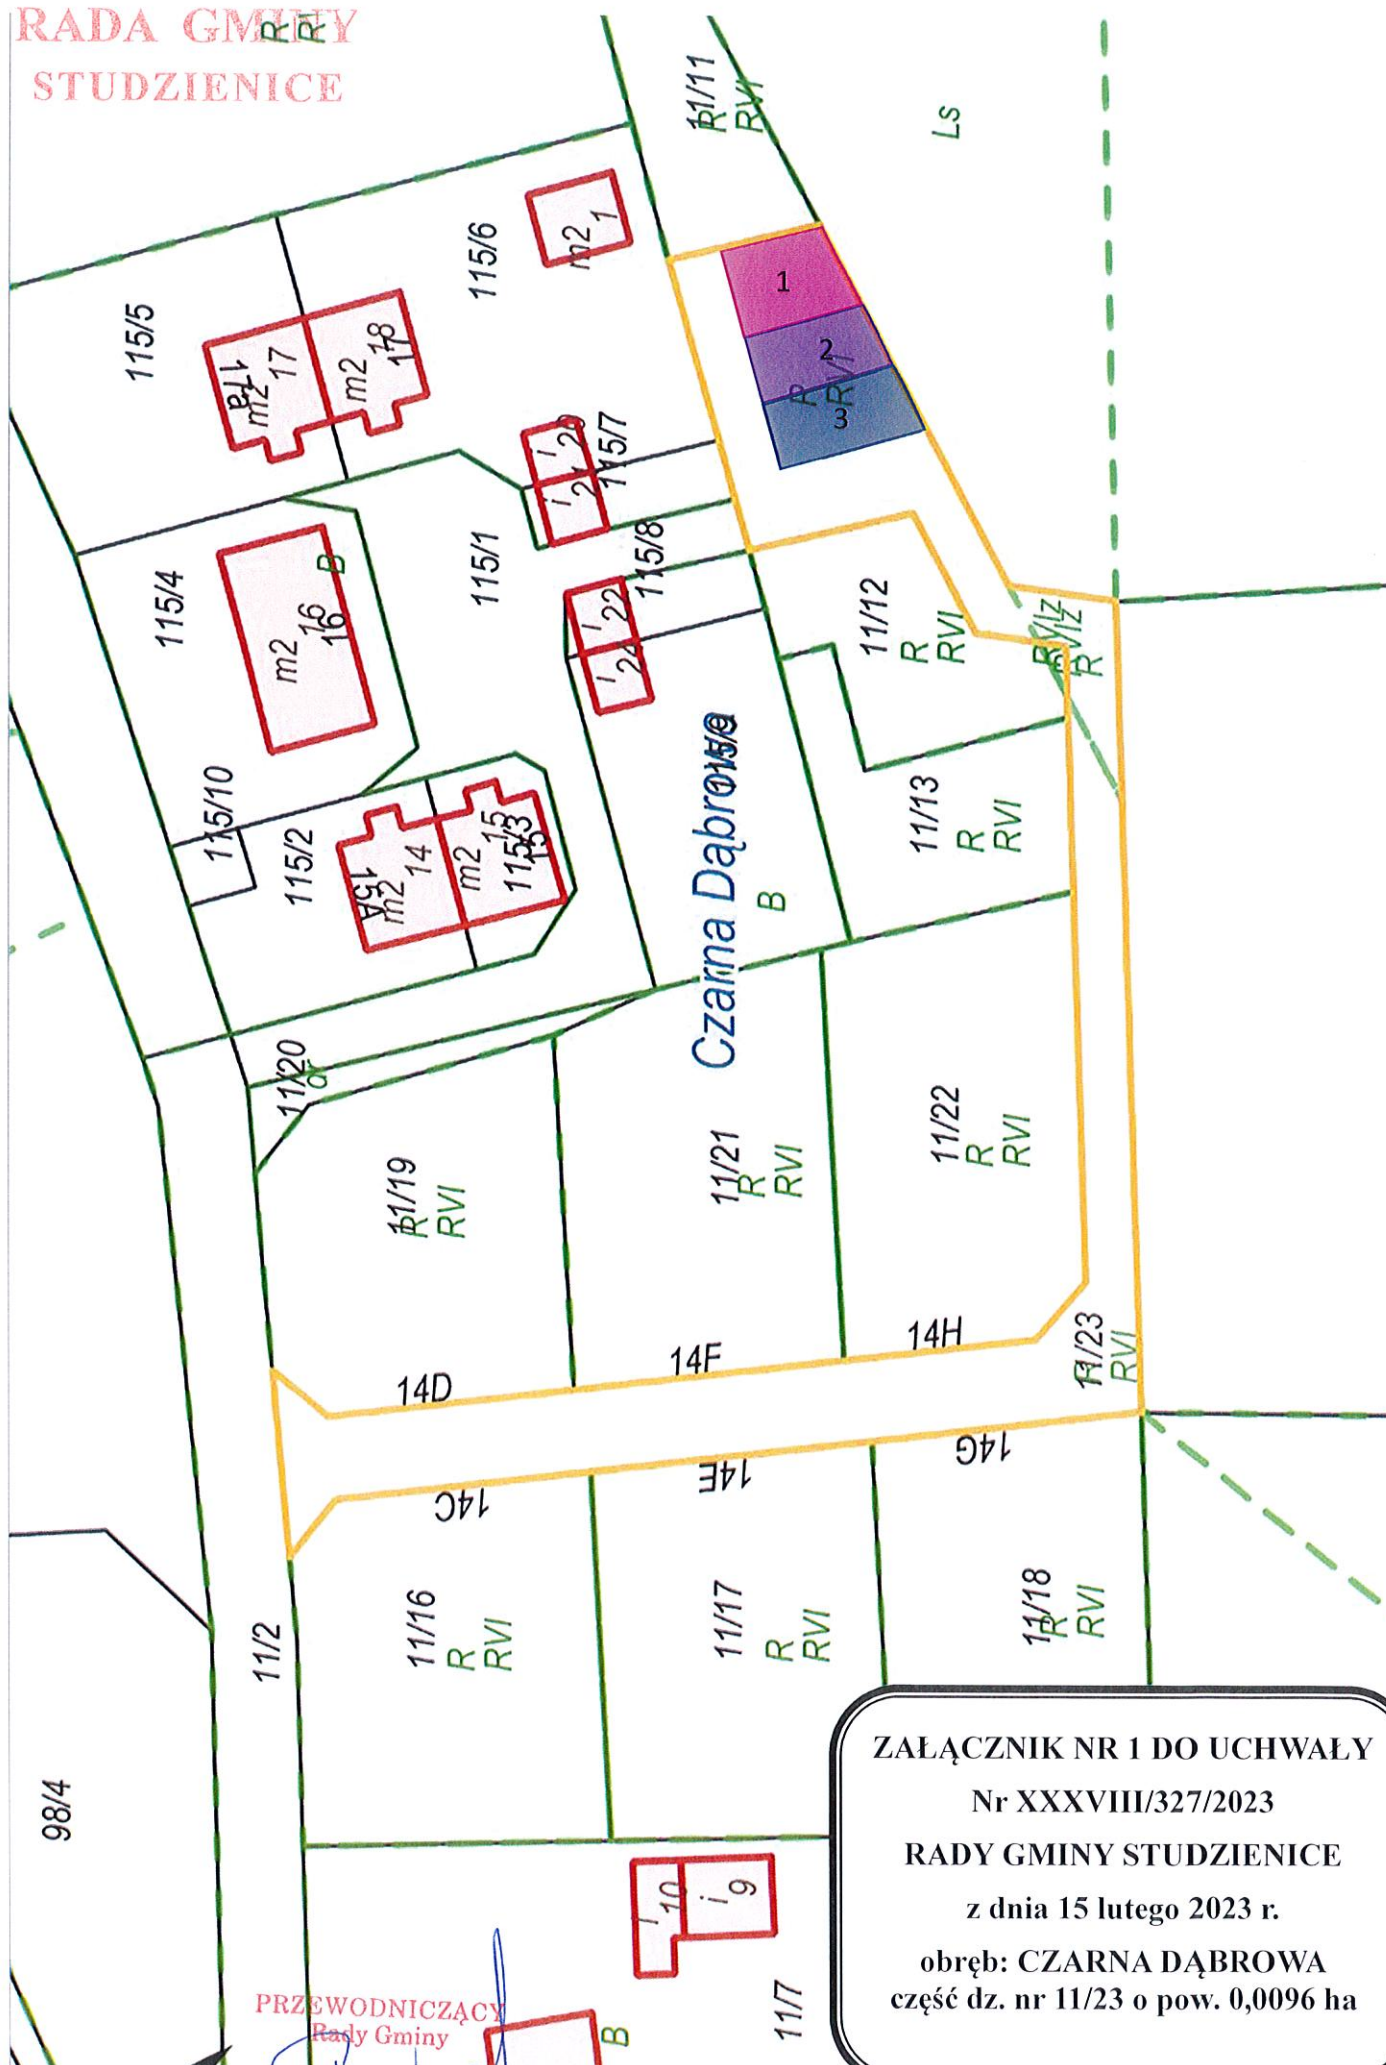

ZAŁĄCZNIK NR 1 DO UCHWAŁY

Nr XXXVIII/327/2023

RADY GMINY STUDZIENICE

z dnia 15 lutego 2023 r.

obręb: CZARNA DĄBROWA
część dz. nr 11/23 o pow. 0,0096 ha