


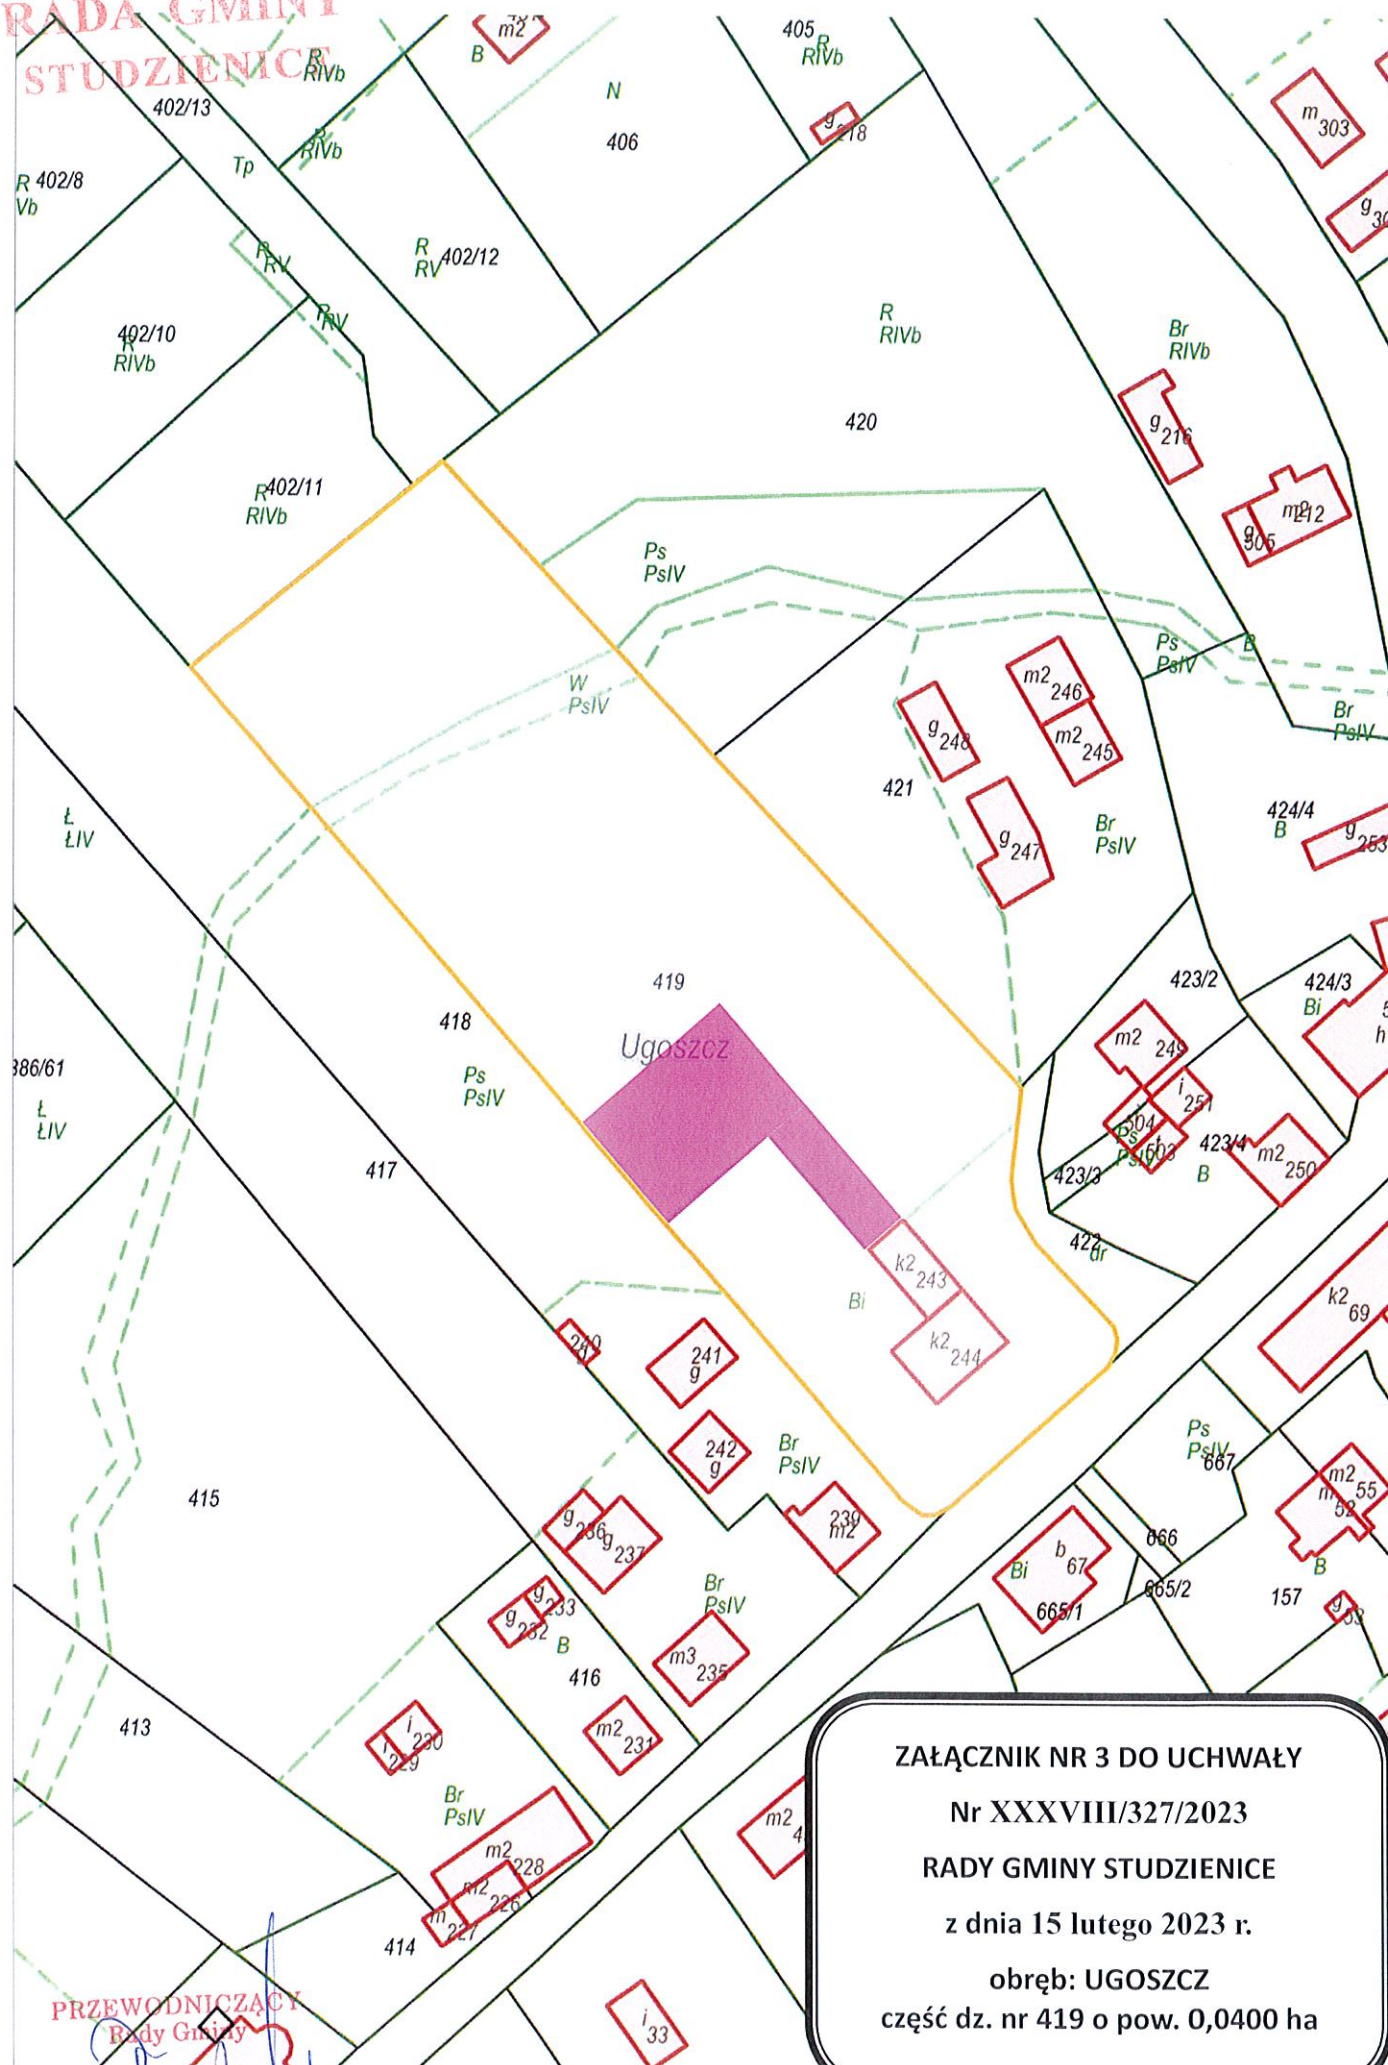

ZAŁĄCZNIK NR 3 DO UCHWAŁY

Nr XXXVIII/327/2023

RADY GMINY STUDZIENCE

z dnia 15 lutego 2023 r.

obręb: UGOSZCZ

część dz. nr 419 o pow. 0,0400 ha